


# PODKROVÍ (M1:100)

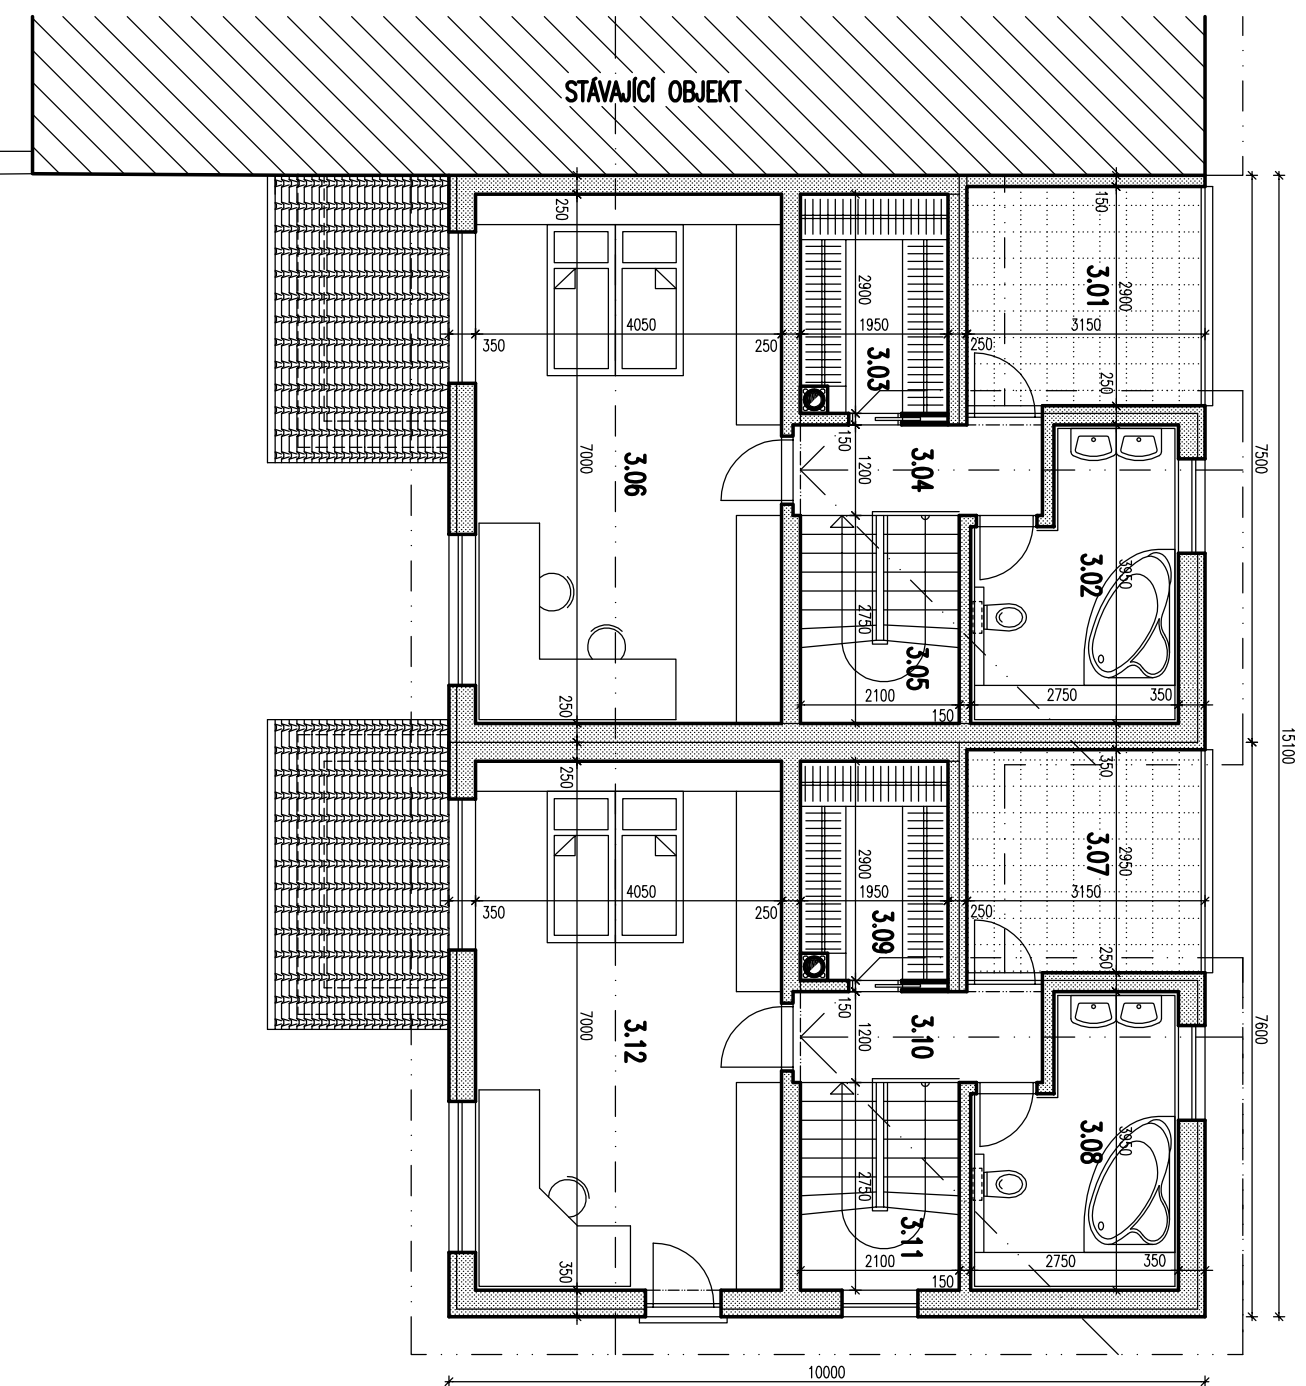

LEGENDA MÍSTNOSTÍ

OZN.	ÚČEL	m <sup>2</sup>
3.01	BALKÓN	9,14
3.02	KOUPELNA	8,64
3.03	ŠATNA	5,53
3.04	CHODBA	3,96
3.05	SCHODIŠTĚ	5,76
3.06	LOŽNICE + PRACOVNA	28,35
3.07	BALKÓN	9,29
3.08	KOUPELNA	8,64
3.09	ŠATNA	5,53
3.10	CHODBA	3,96
3.11	SCHODIŠTĚ	5,76
3.12	LOŽNICE + PRACOVNA	28,35

Generální projektant



ARHITEKTA projekt, s.r.o.  
IČO: 25330810  
IČDI: 25330810  
Město: 25330810/07  
Mimořádná zpráva  
Mimořádná zpráva

Obsah

## PŮDORYS PODKROVÍ

Odpovědný projektant:

Ing. arch. Věra Ottová

Navrhl:

Ing. arch. Věra Ottová

Zpracoval:

Ing. Tomáš Rejma

Formát:

2xA4

Datum:

09/2006

Měřítko:

1:100

Stupeň:

STUDIE

Datum:

S06-139

Č. výk.:

05