
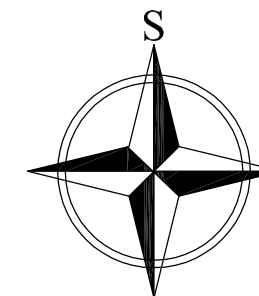


SITUACE (M1:200)

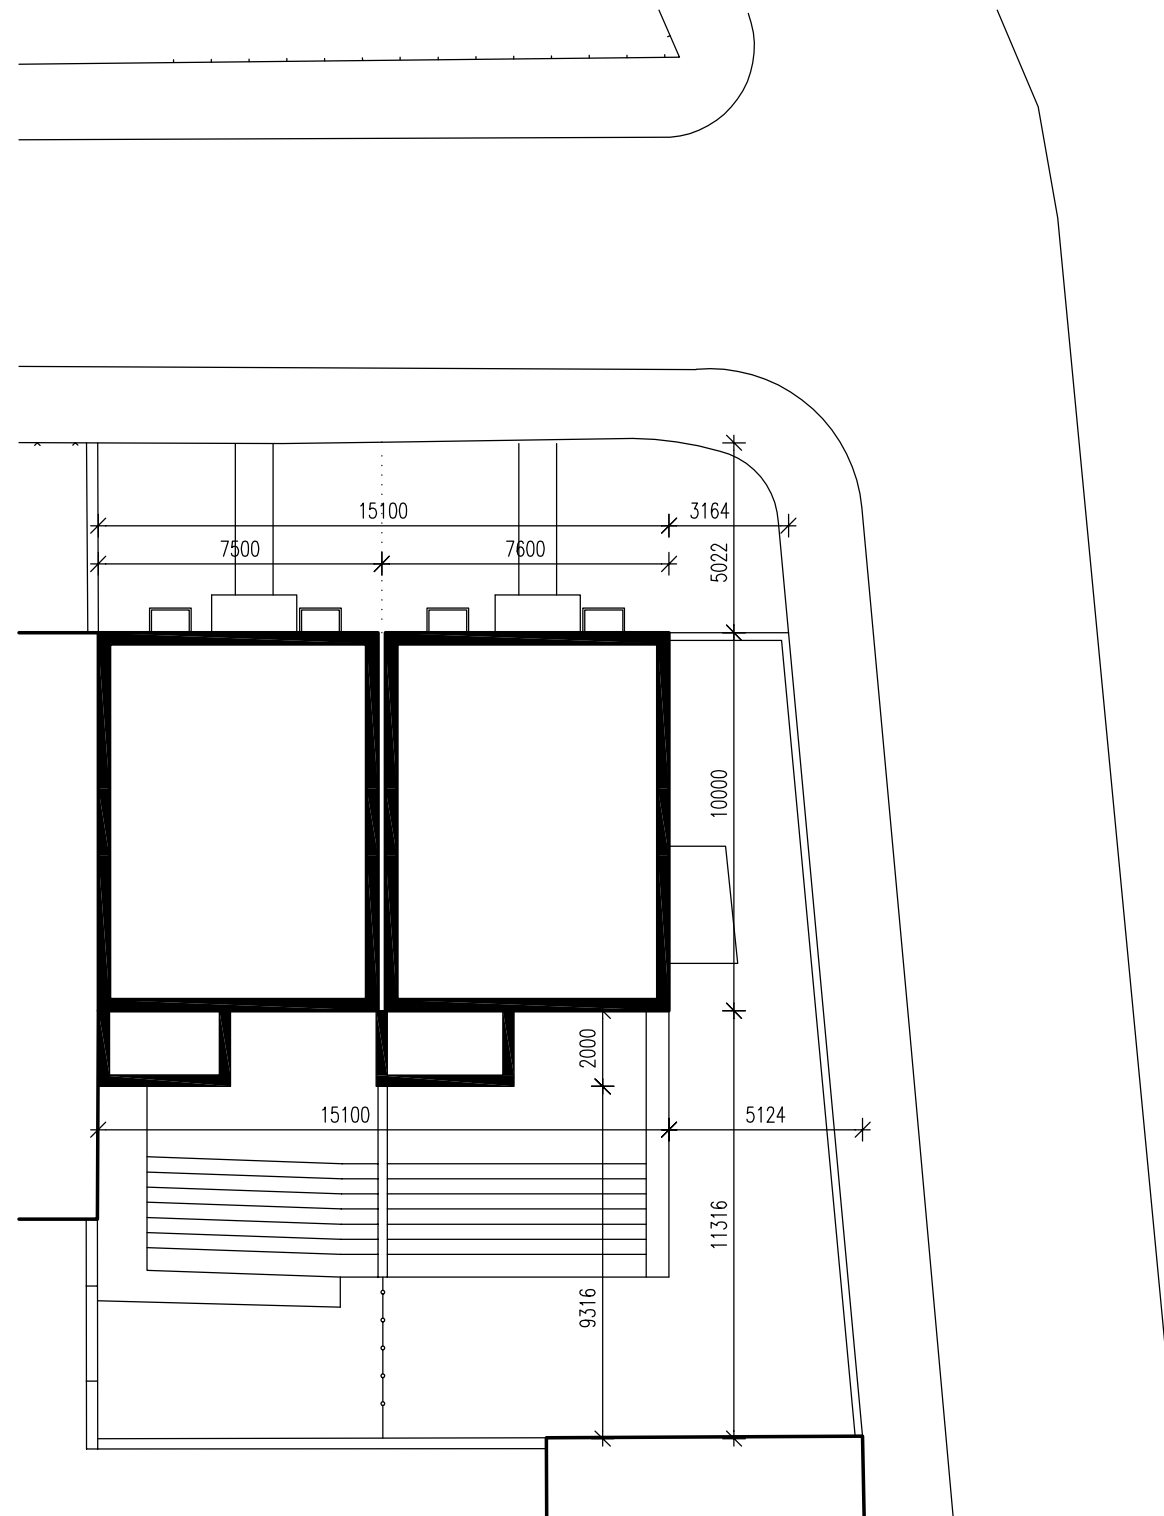

Generální projektant
ARCHITEA projekt
ARCHITEA projekt s.r.o.
ul. Černá 149/3
160 00 Praha 6-Dejvice
tel/fax: 233338210 / 07
info@architea.cz
www.architea.cz

Obsah

SITUACE

Odpovědný projektant:
Ing. arch. Věra Ottová
Navrhl:
Ing. arch. Věra Ottová
Zpracoval:
Ing. Tomáš Rejna

Formát:
2xA4
Datum:
09/2006
Měřítko:
1:200

Stupeň:
STUDIE
Datum:
S06-139

Č. výkr.:
01