


PODÉLNÝ ŘEZ (M1:100)

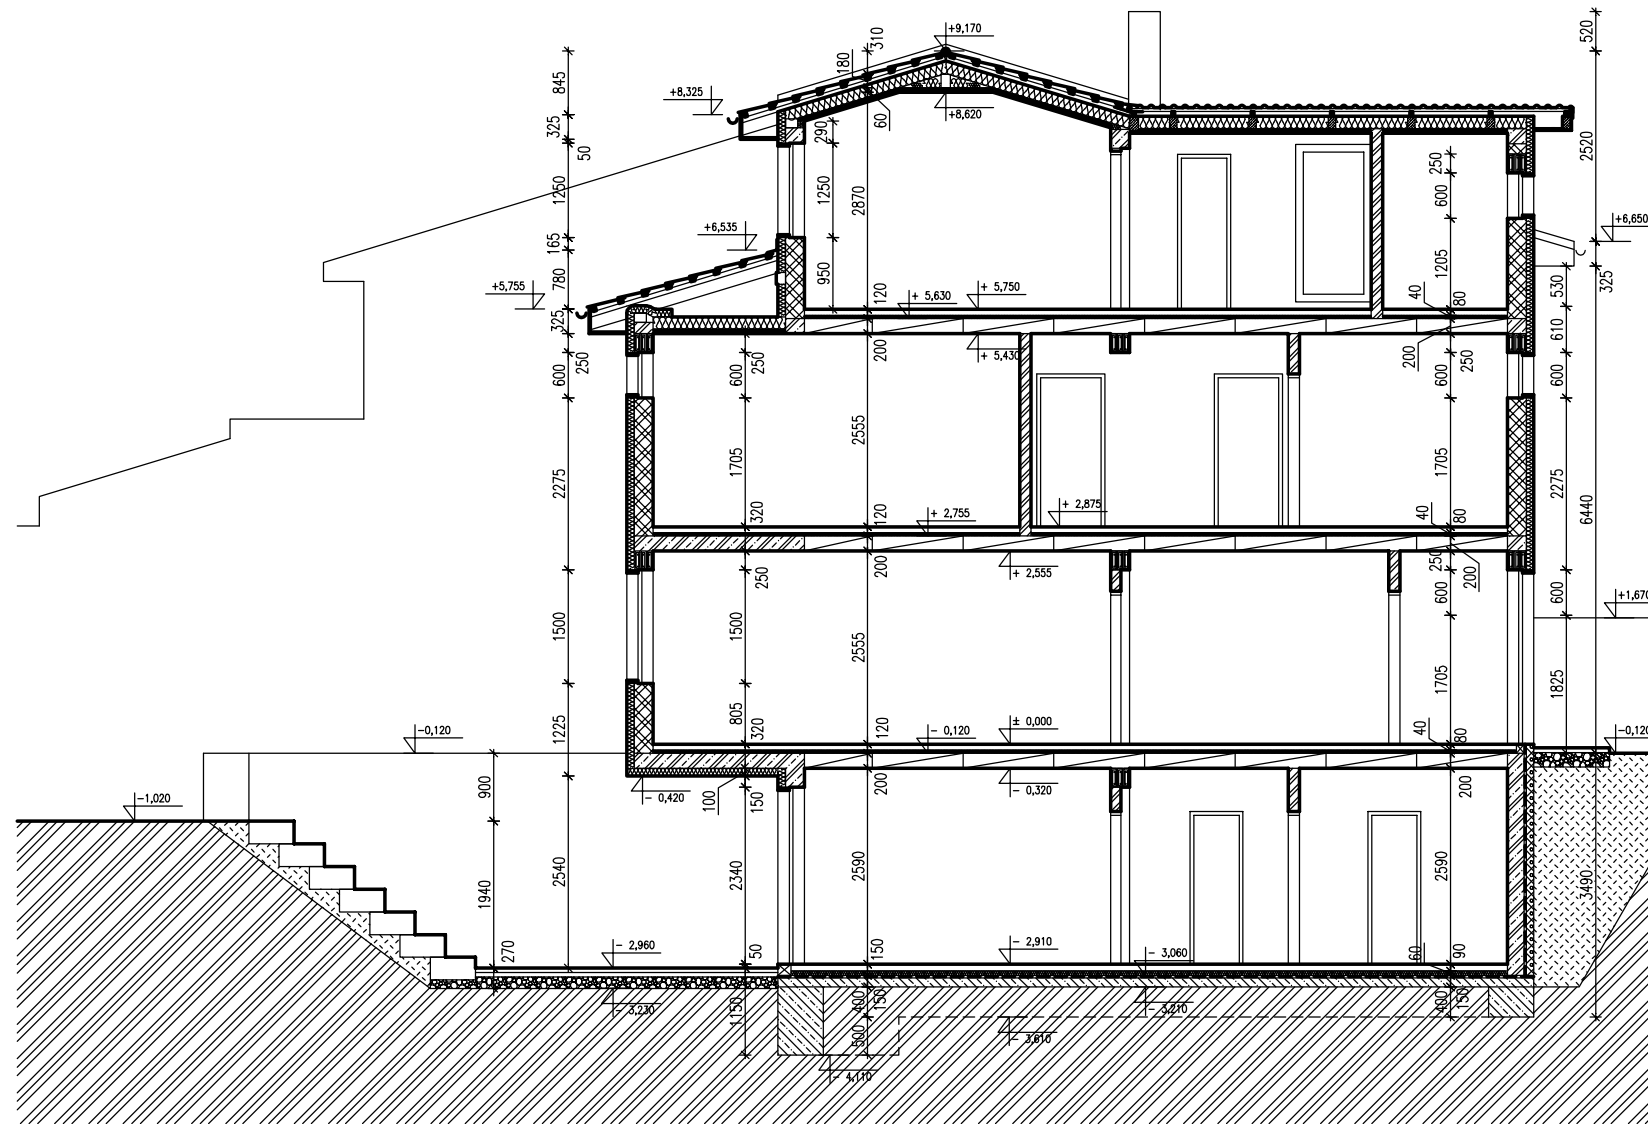

Generální projektant



ARHITEA projekt s.r.o.
ul. Čimická 149/83
160 00 Praha 6 Dejvice
tel/fax: 233338210 / 07
info@arhitea.cz
www.arhitea.cz

Obsah

PODÉLNÝ ŘEZ

Odpovědný projektant:

Ing. arch. Věra Ottová

Navrhl:

Ing. arch. Věra Ottová

Zpracoval:

Ing. Tomáš Rejna

Formát:

2xA4

Datum:

09/2006

Měřítko:

1:100

Stupeň:

STUDIE

Datum:

S06-139

Č. výkr.:

06